


Wschód

SKALA 1:200


7350

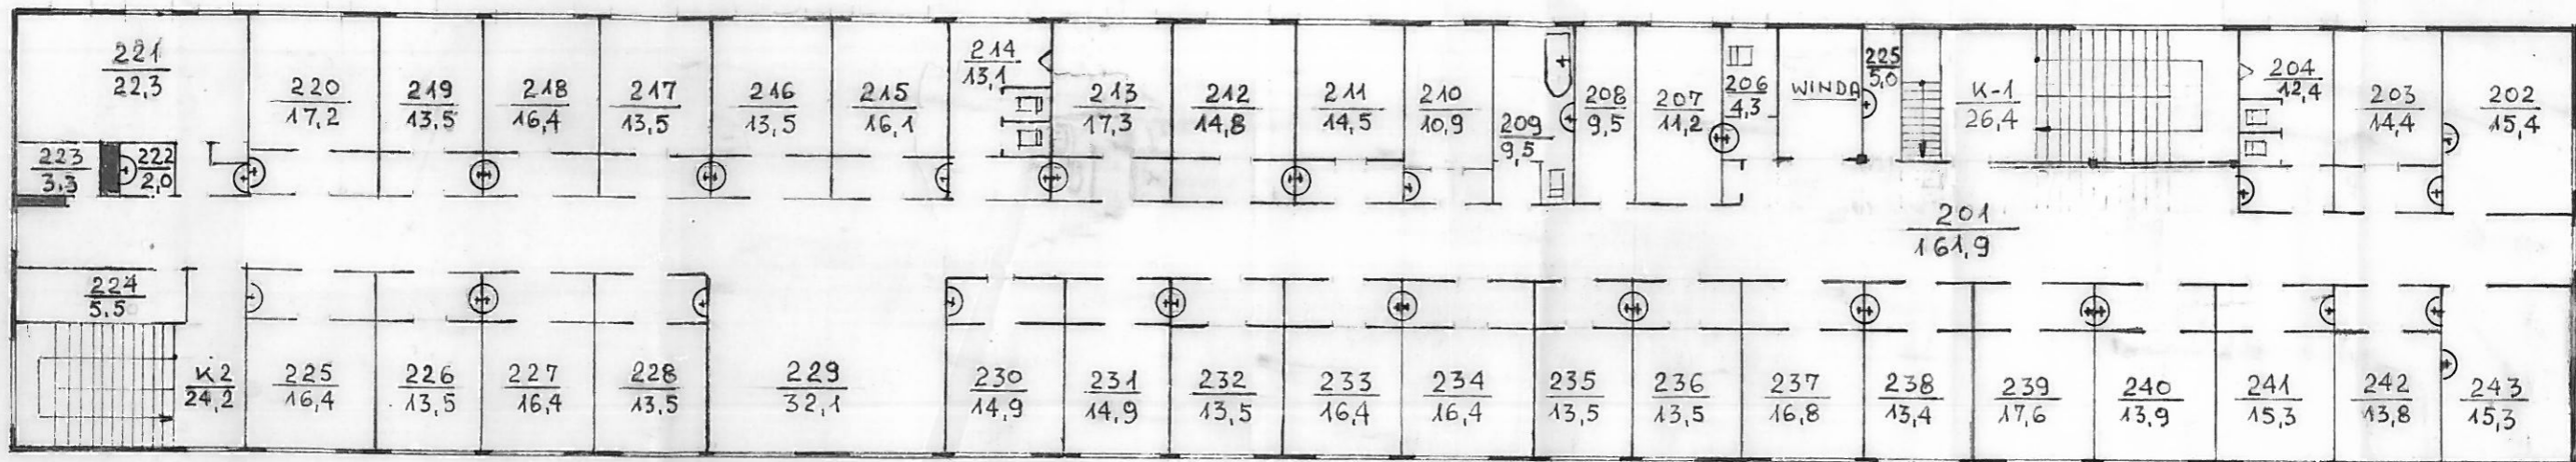

RZUT II PIĘTRA


h wu 295
h log 160
par 180, 935

7350

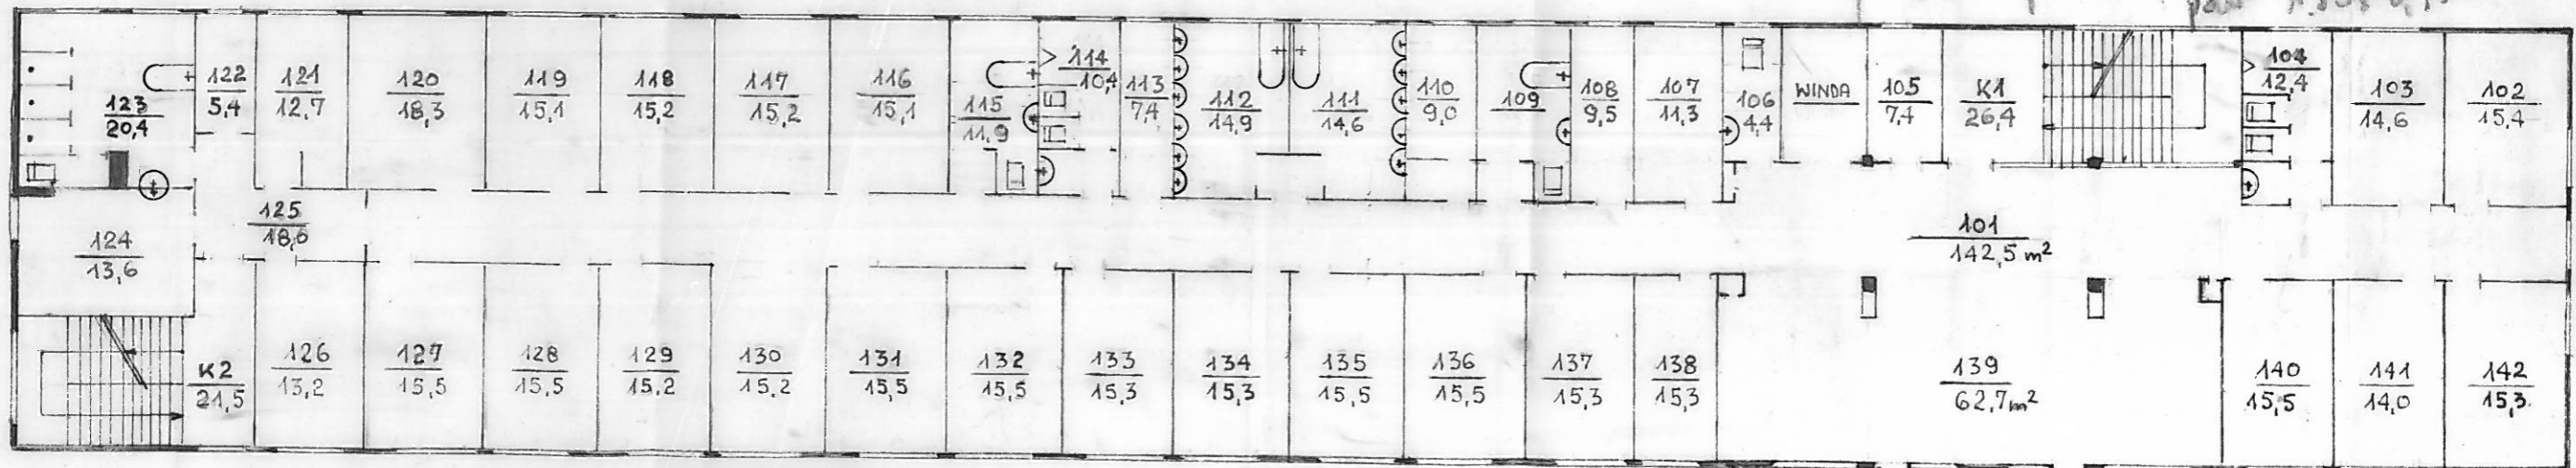

RZUT I PIĘTRA

LEGENDA

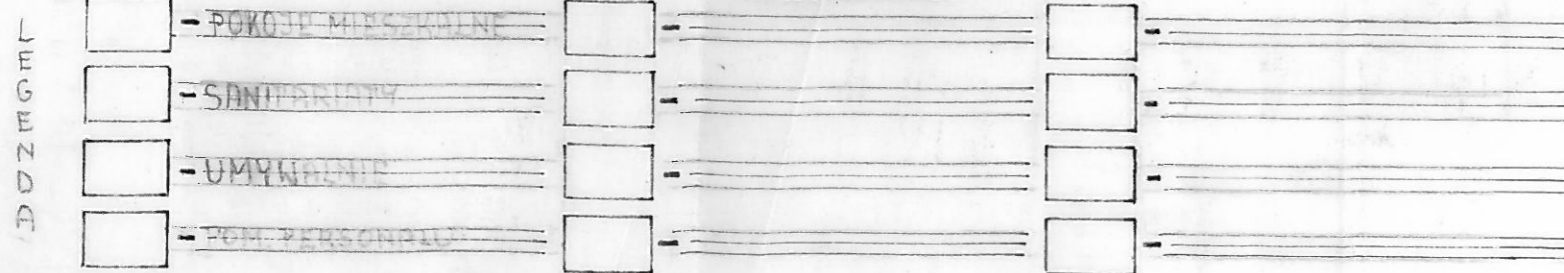

SCHEMAT BUD. GŁÓWNEGO D.P.S. TOMASZÓW-MAZ. UL. POŁUDNIOWA 37

OPRACOWAŁ: B. REMISZ CZERWIEC 1997