

MAPA NIEMIEJSZA NIE MOZE SŁUżyć DO OPRACOWANIA
PROJEKTÓW TECHNICZNYCH UZGADNIANYCH PRZEZ
BEZ UPRAŻDZENIEGO SUPLENIA JEJ AKTUALNOŚCI
WZĘĆ JEDNOSTKĘ WYKONAWSTWA GEODEZYJNEGO


POWIATOWY OŚRODEK
GEODEZJI I KARTOGRAFII
w Tomaszowie Maz.

M A P A
SYTUACYJNO - WYSOKOŚCIOWA
Skala 1:500

Starosta Tomaszowski
Powiatowa Ośrodek
Geodezji i Kartografii
176.2
Reprodukowanie, rozpowszechnianie
i rozprowadzanie niniejszego dokumentu
wymaga zezwolenia, o którym mowa art. 18
ustawy z dnia 7 maja 1989r. - Prawo
geodezyjne i kartograficzne (Dz.U. Nr 30
poz. 163, z późniejszymi zmianami).

up. STARSOSZY
Klarownik Powiatowy Ośrodek
Geodezji i Kartografii
w Tomaszowie Maz.

up. STARSOSZY
Klarownik Powiatowy Ośrodek
Geodezji i Kartografii
w Tomaszowie Maz.

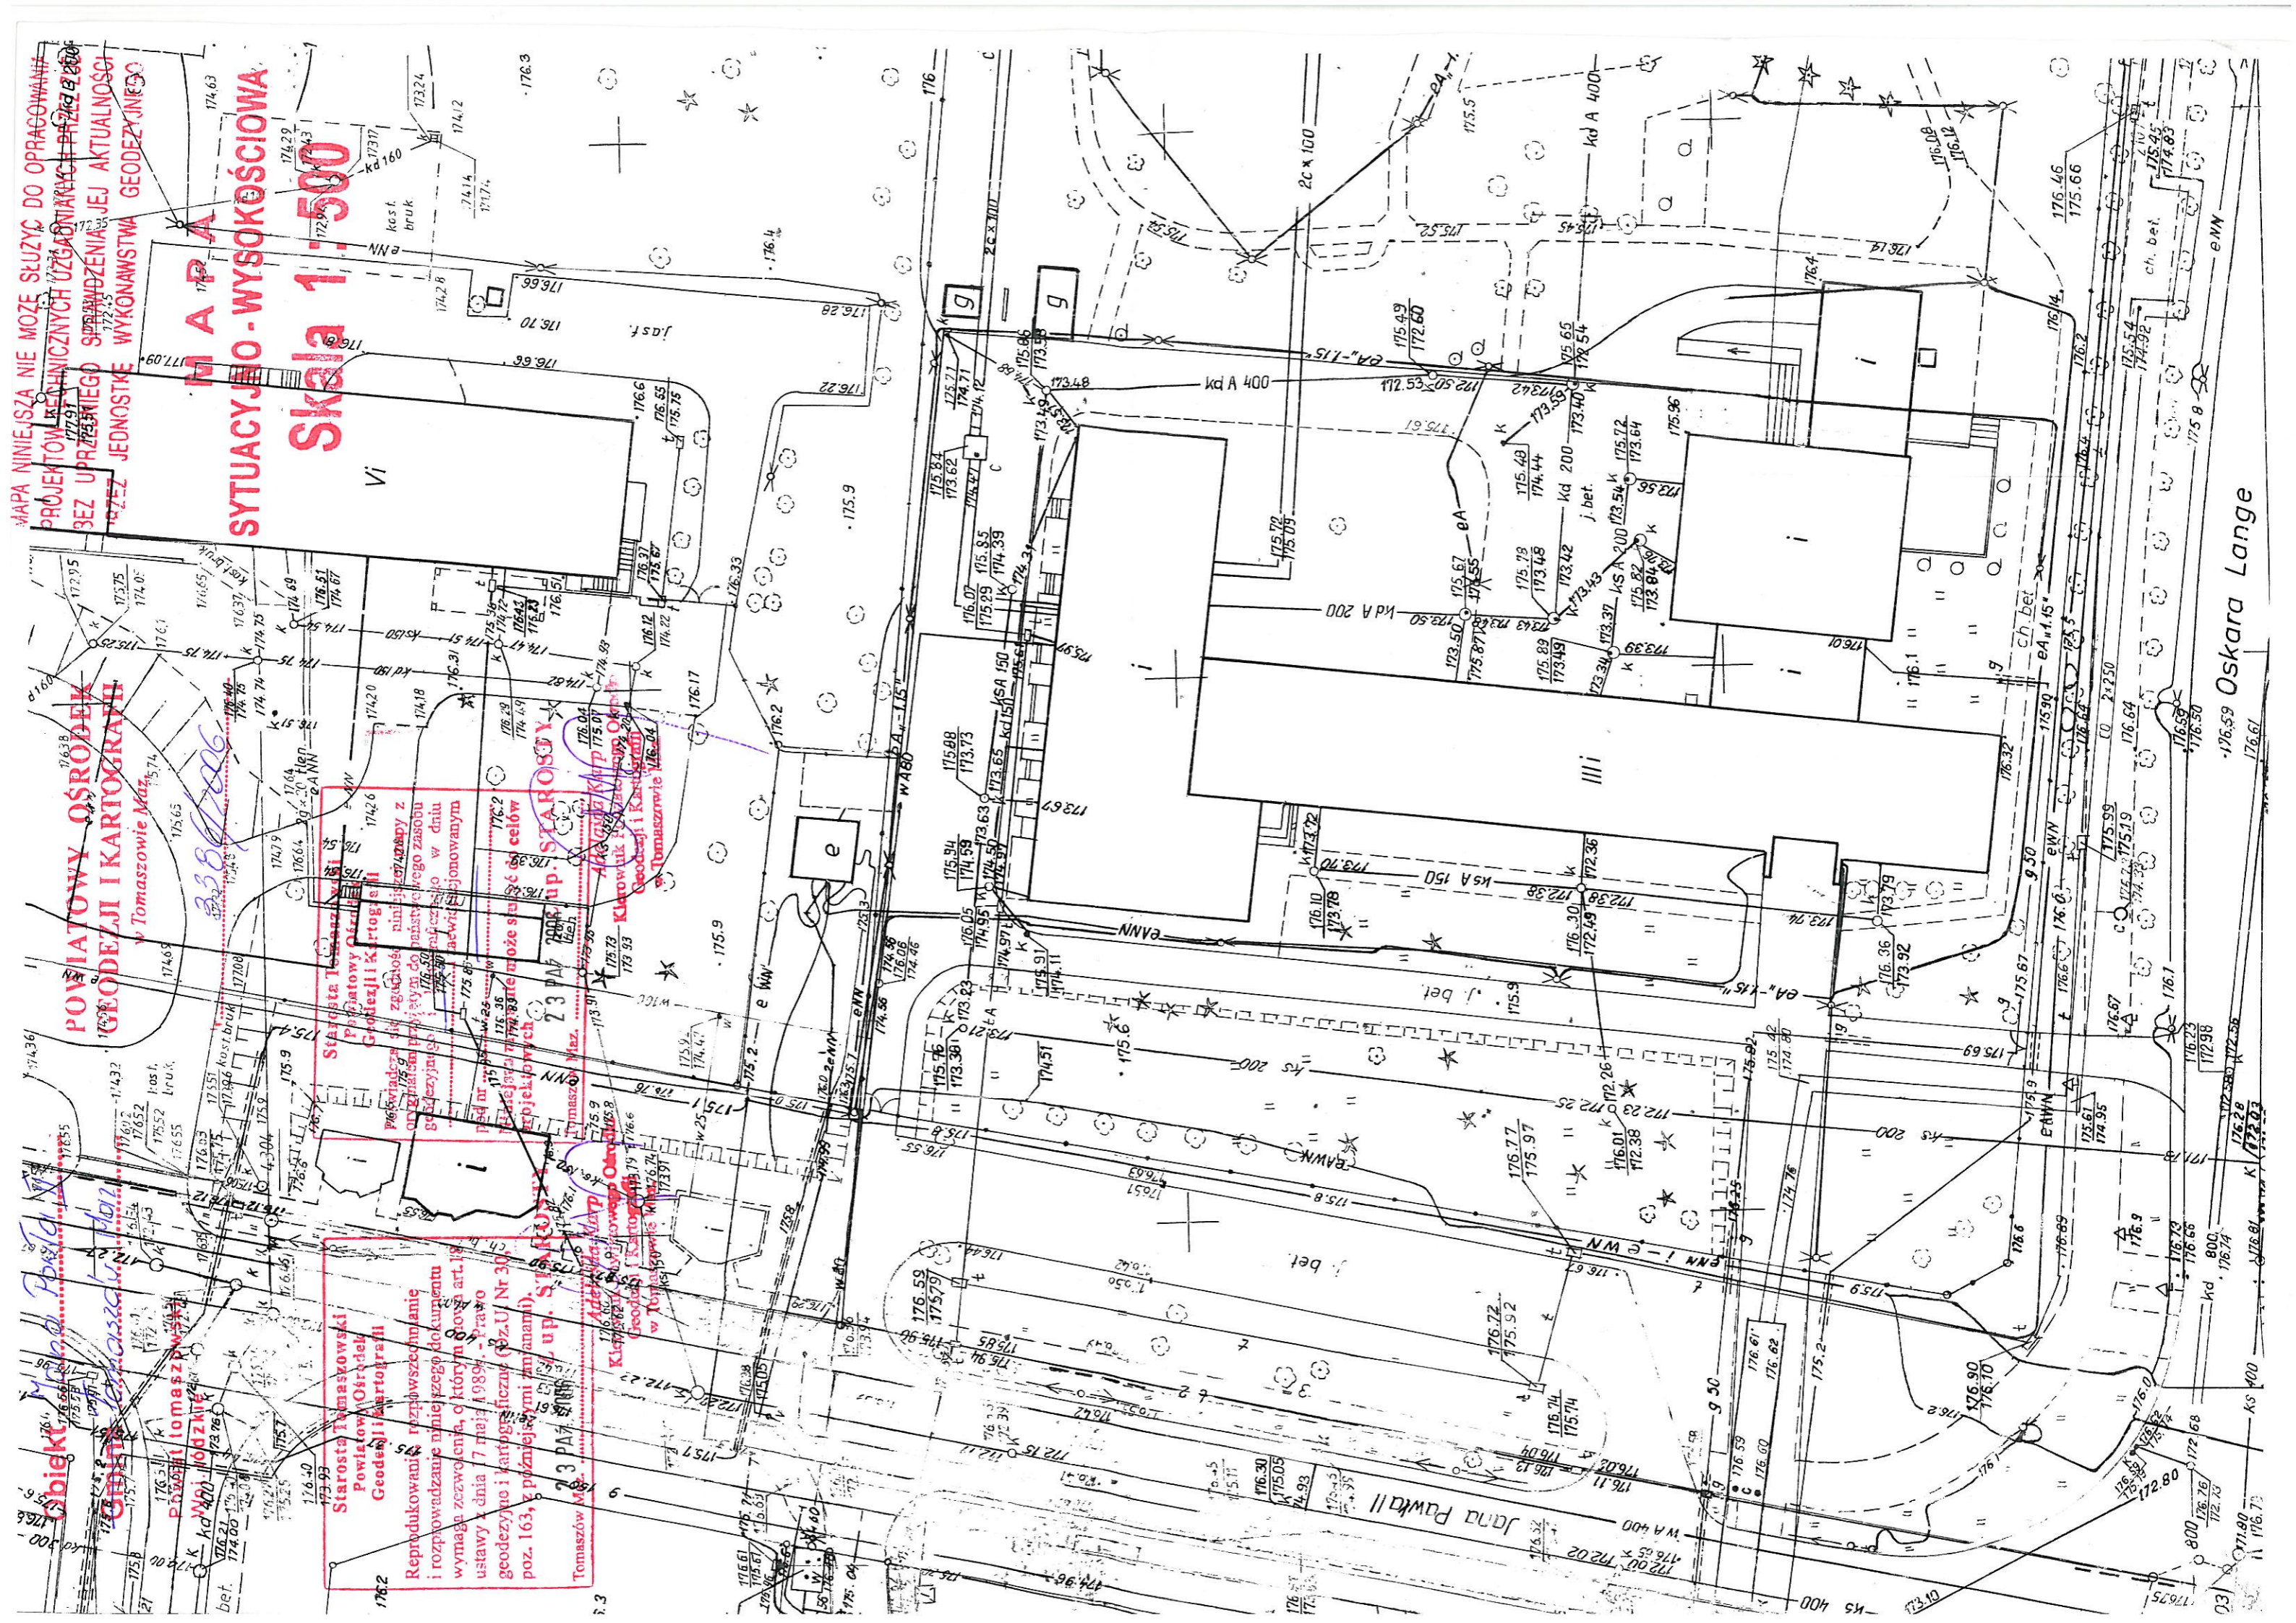

Oskara Lange